


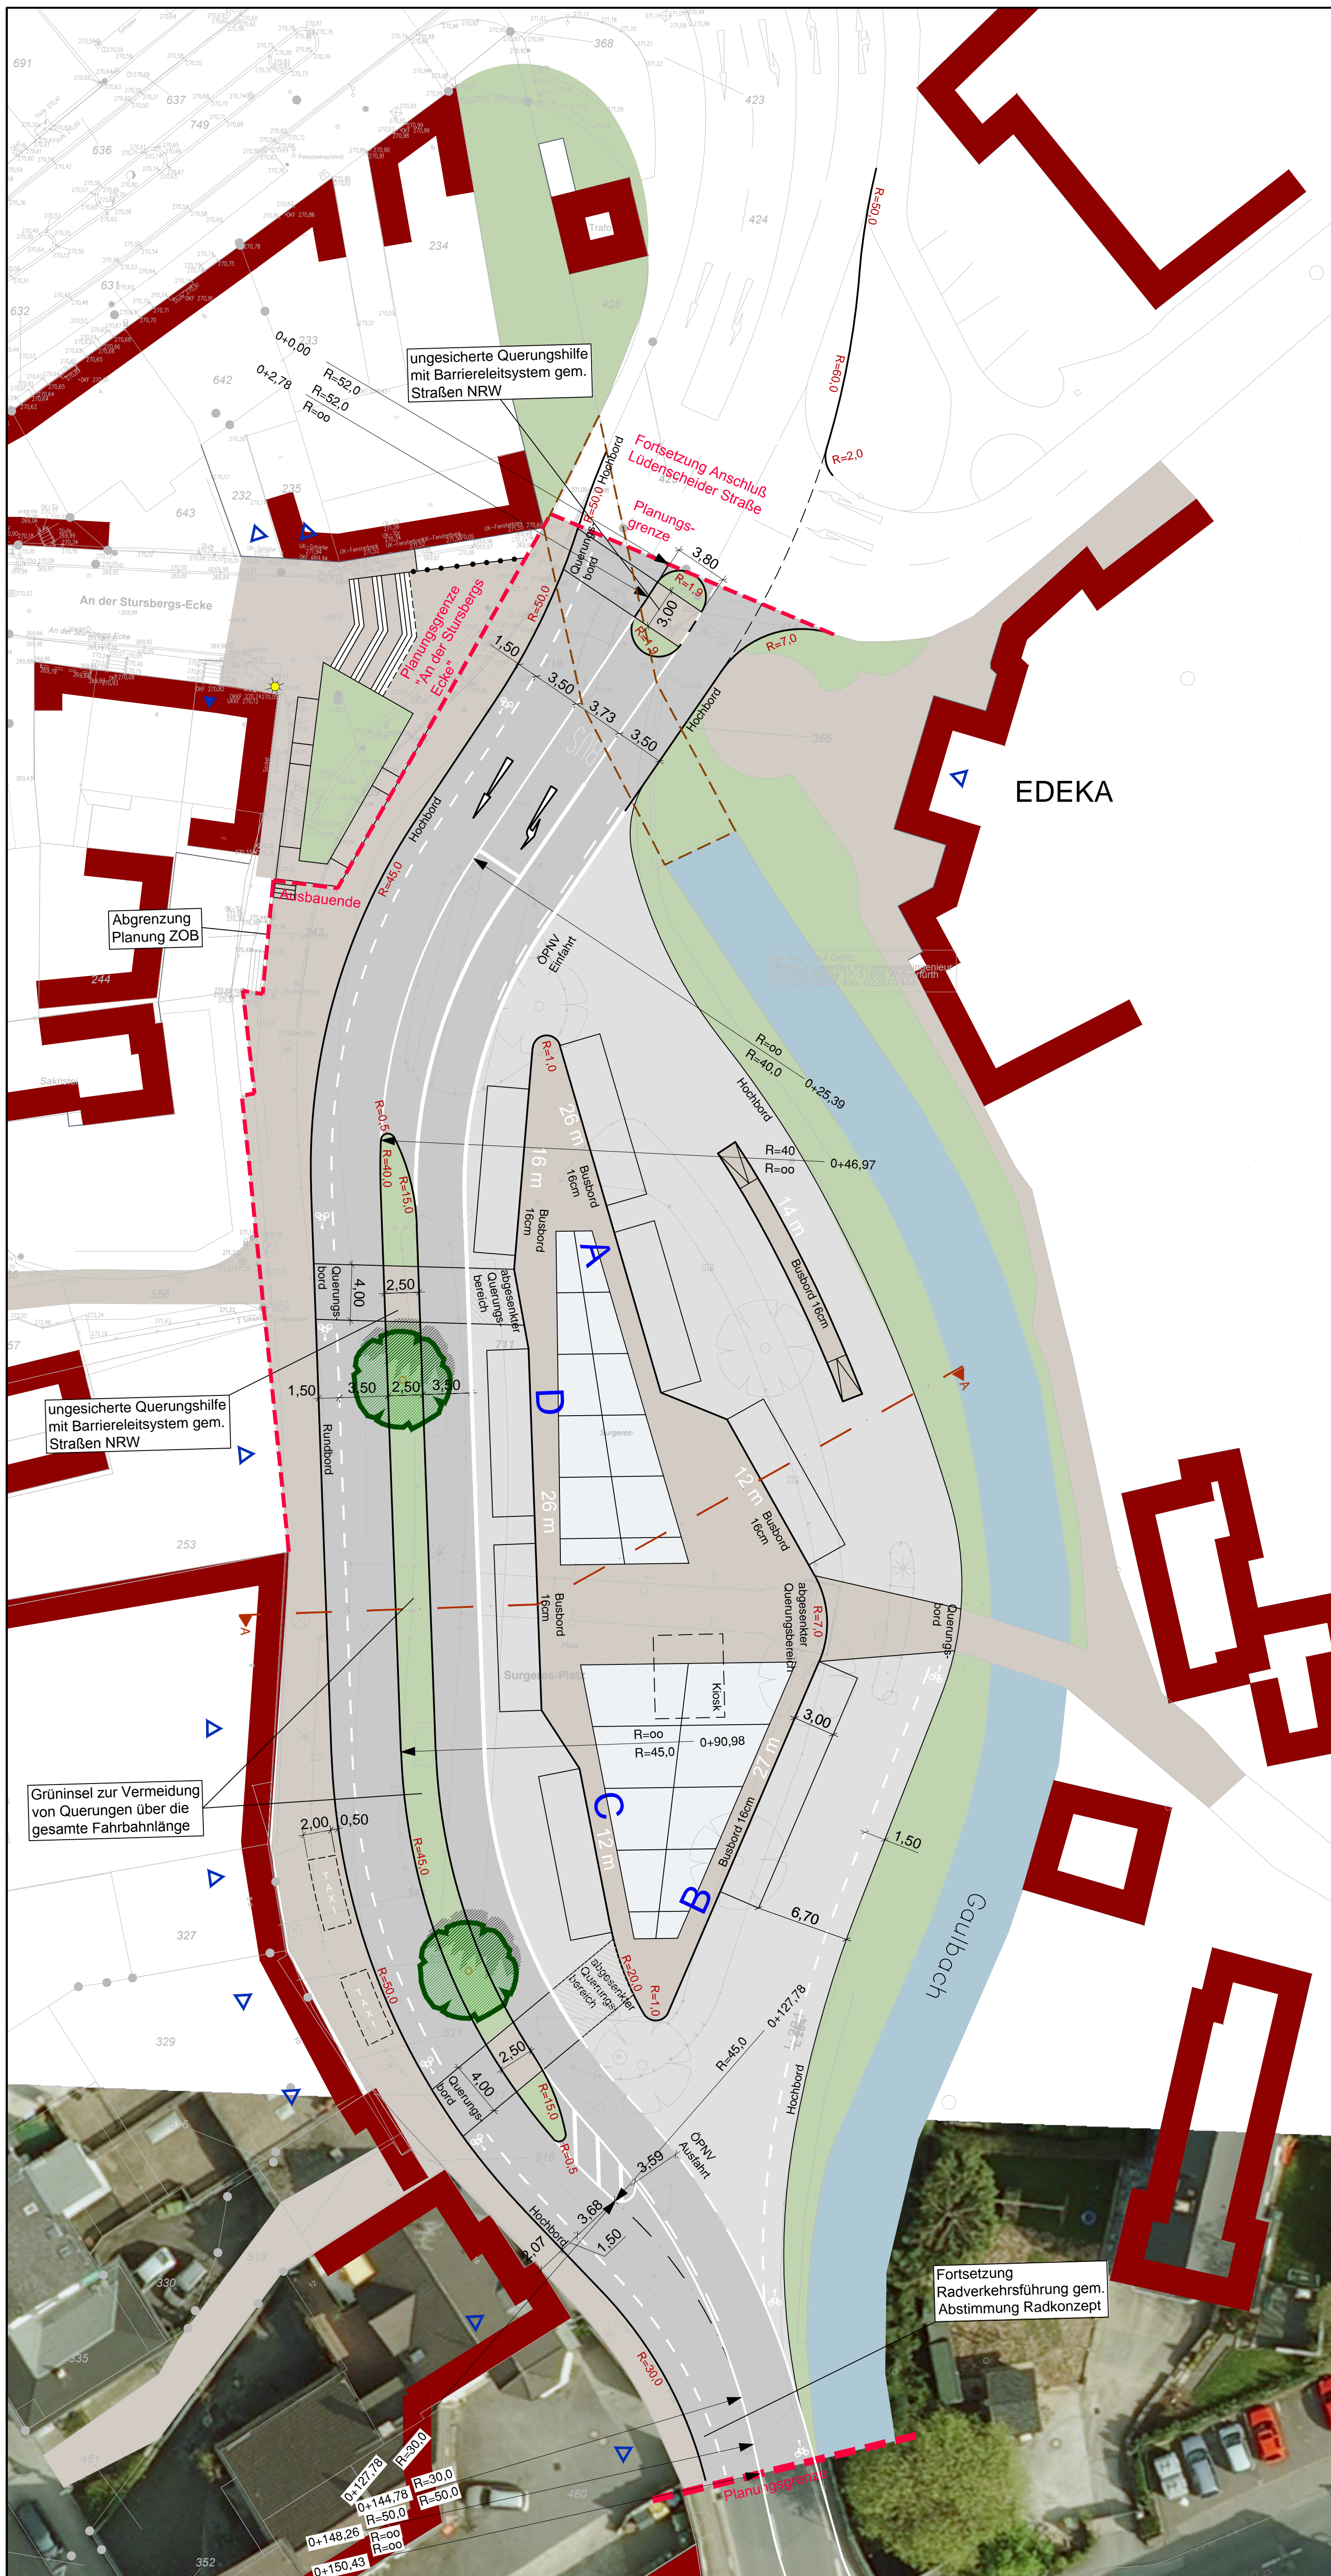

Übersicht Verkehrsflächen

	Fahrbereich bituminös	~1.425 m ²
	Busbereich Beton	~1.510 m ²
	Wartebereich Pflaster	~830 m ²
	Laufbereich Pflaster	~550 m ²
	Grünbereich	~160 m ²
	Baumstandorte	
	Platzhalter Überdachung/ Kiosk	
	Eingänge/ Zufahrten	
	Kartengrundlage	
	Planungsgrenze	
	Brückenbau nachrichtlich	



Entwurfsplanung
Abstimmungsgrundlage mit Straßen NRW
Gestaltungsplan
ZOB

Plan Nr. 1	
Blatt Nr. 1	
M 1 : 250	

Planungsgruppe **MWM**
Städtebau Verkehrsplanung Tiefbau
Baumassessor/Dipl.-Ing./Architekten
Auf der Hülz 128 · 52068 Aachen · Tel. 0241/93866-0
e-mail: info@planmwm.de · www.planungsgruppe-mwm.de

Datum: 18.08.2016 Unterschrift: Projekt: WIP13.1/MN