


Interkommunales Entwicklungskonzept Reaktivierung Ortskern Blankenheim




Blick von der Burg auf den Ortskern




Ehemaliger „Konsum“ prägt das Straßenbild

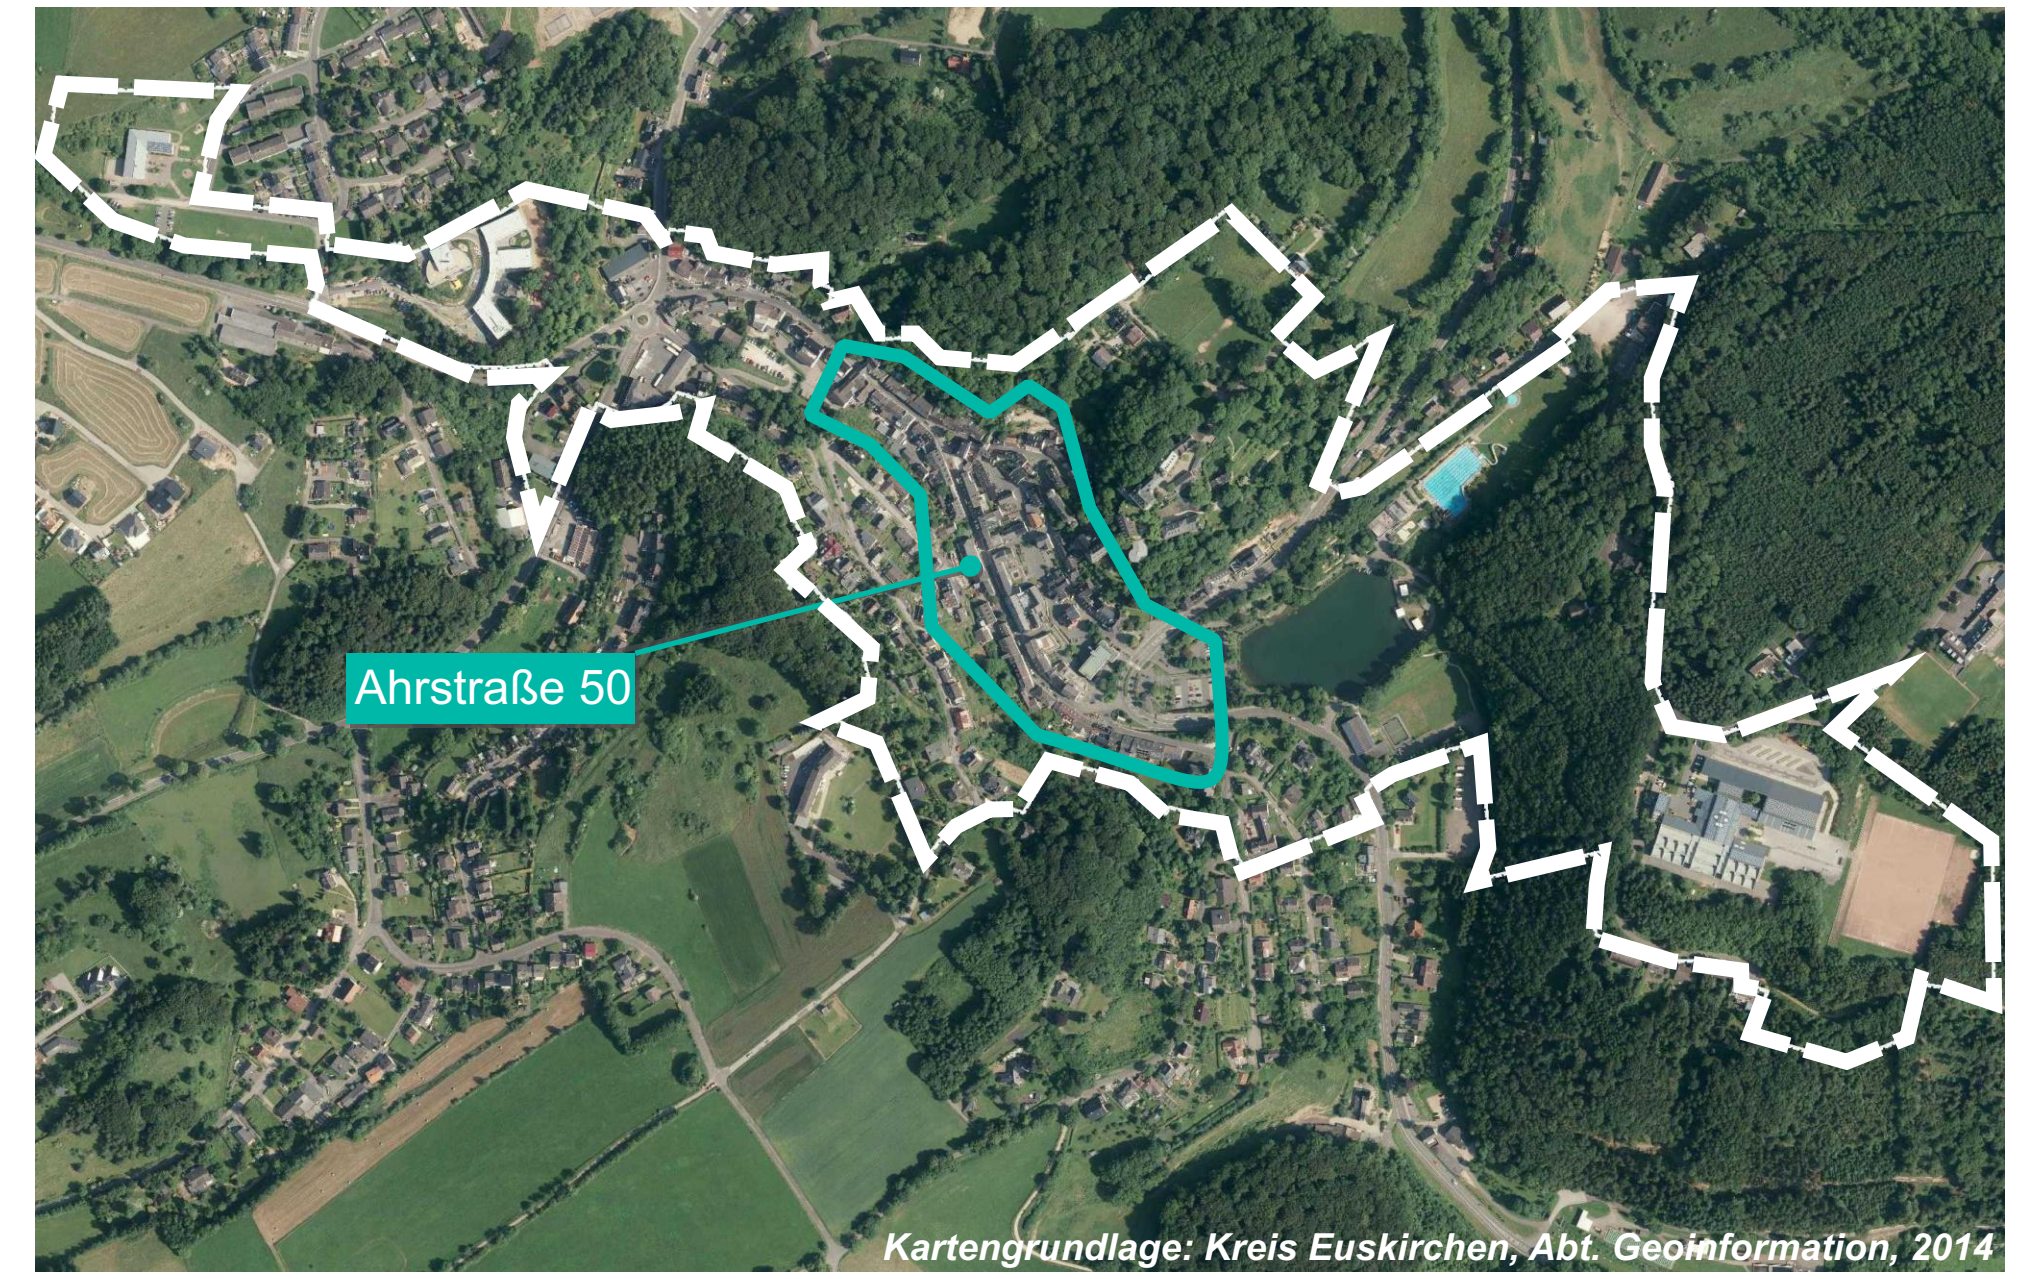


Lage Ortskern mit Ahrstraße 50 im Sanierungsgebiet

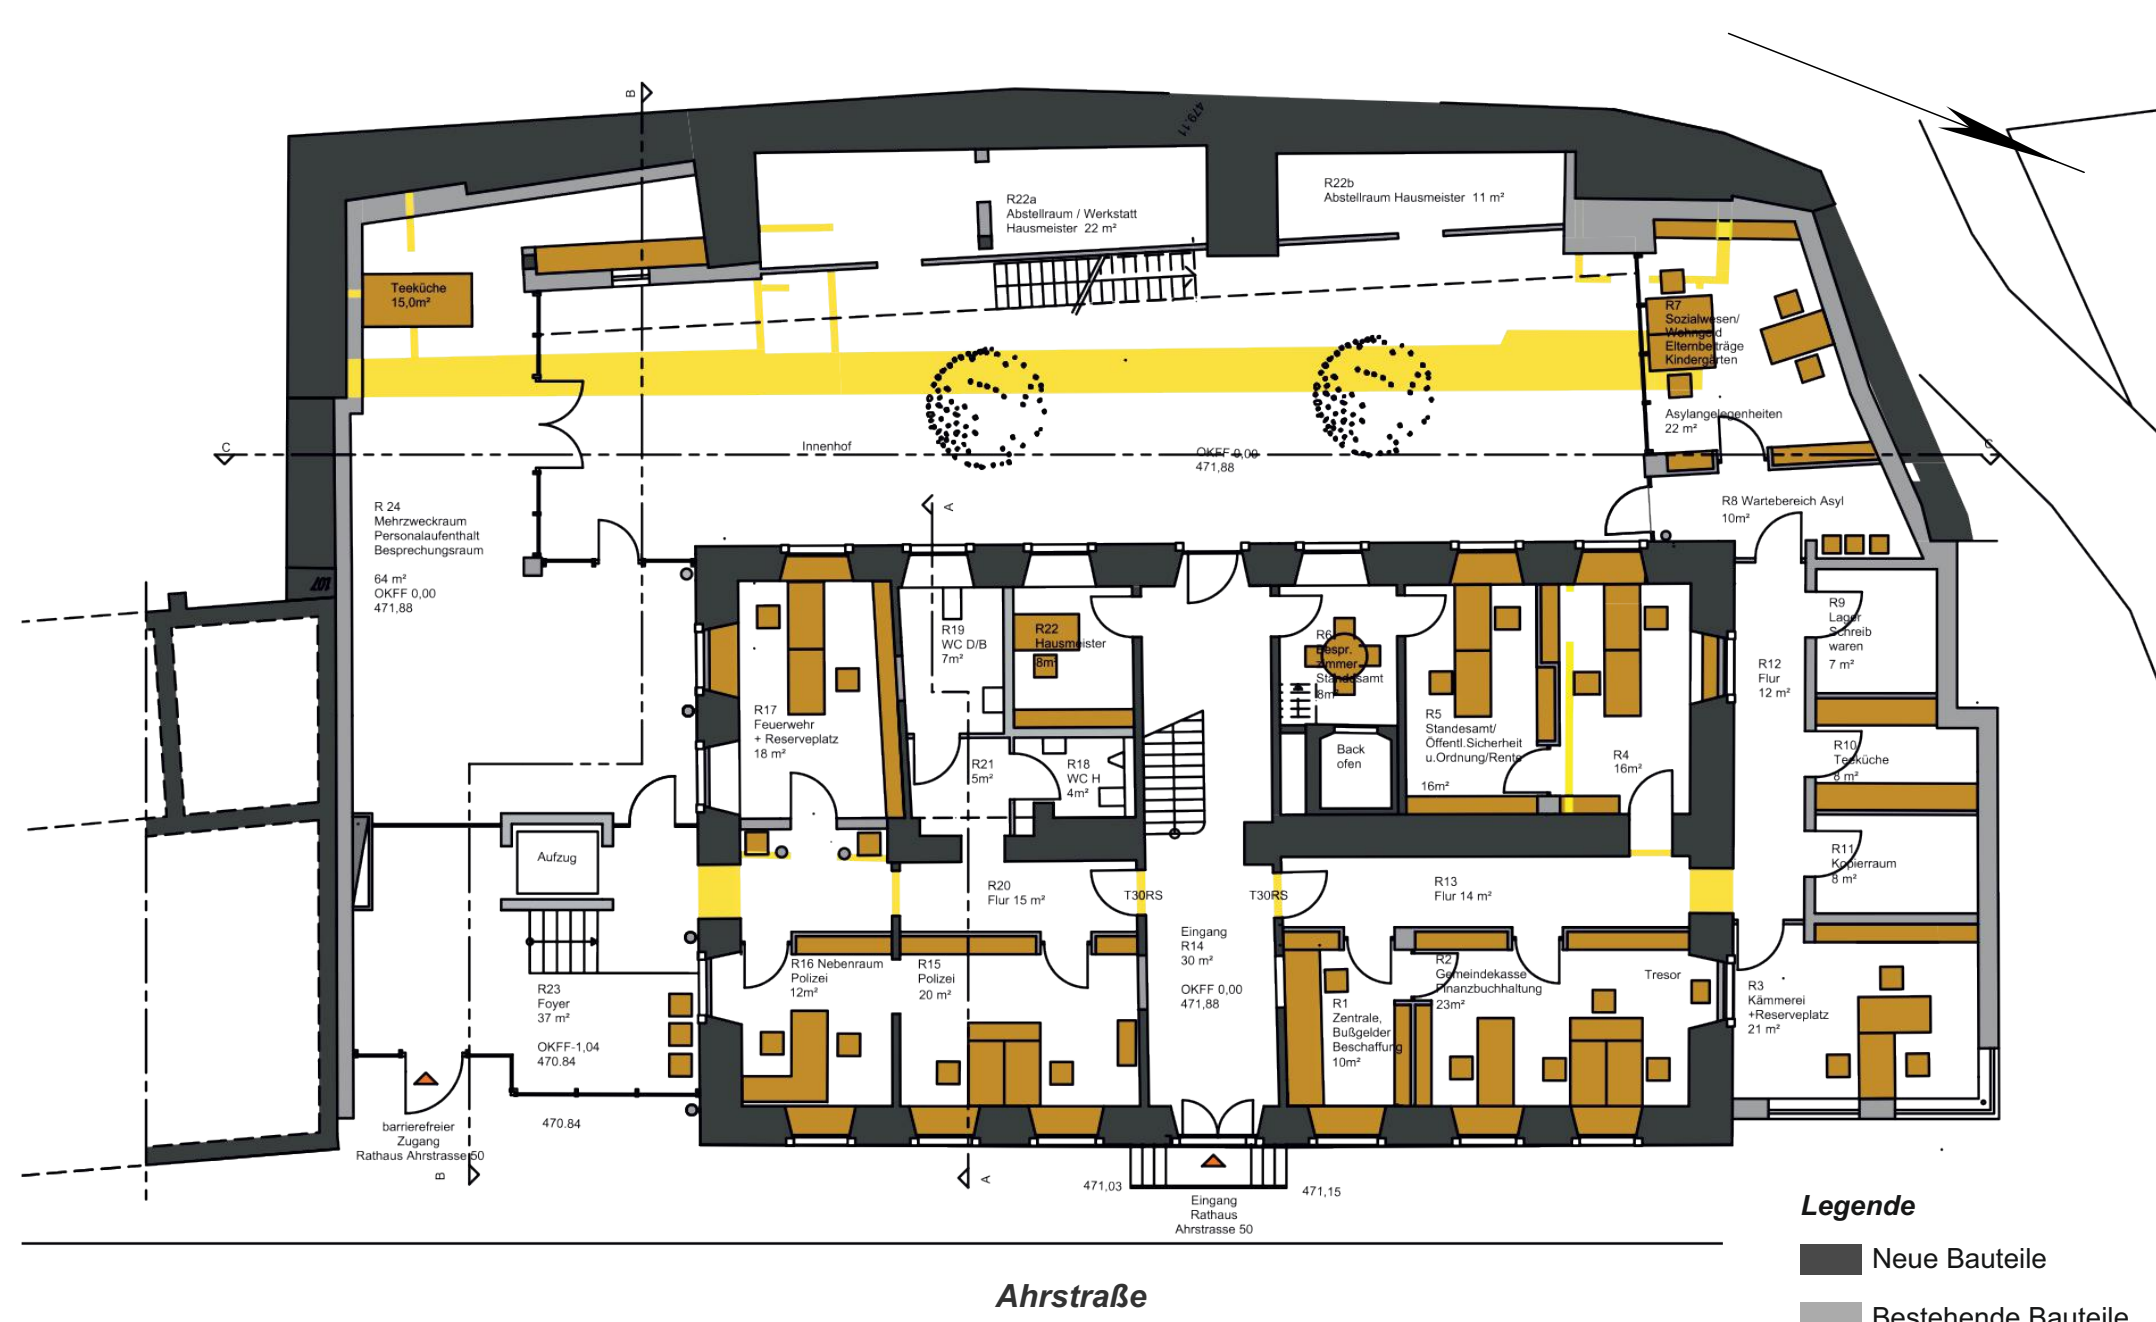


Entwurf Erdgeschoss (ohne Darstellung Ahrstraße 55)

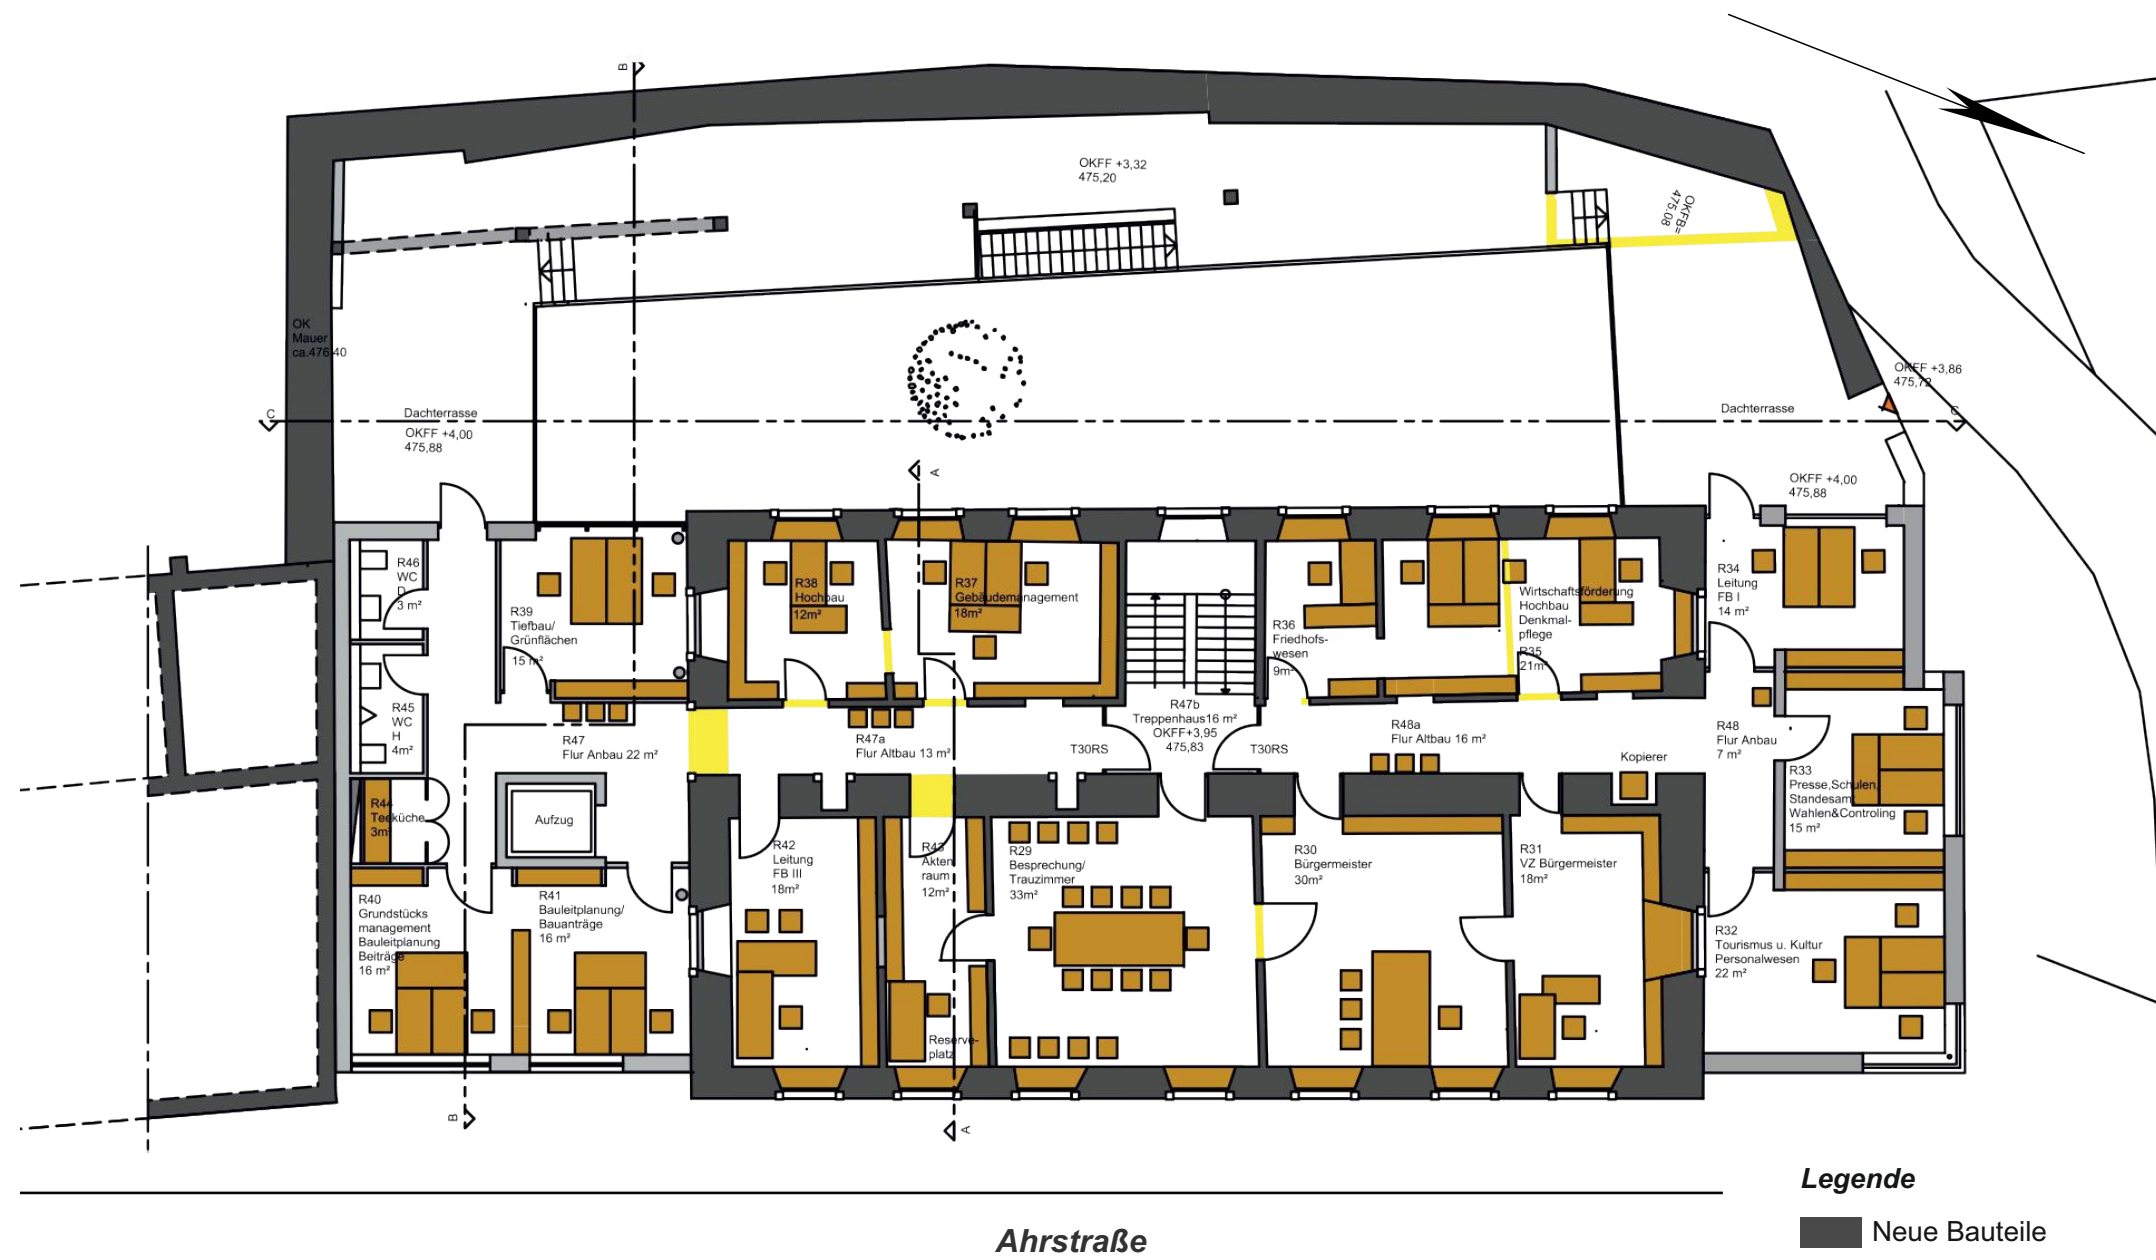

Entwurf 1. Obergeschoss (ohne Darstellung Ahrstraße 55)

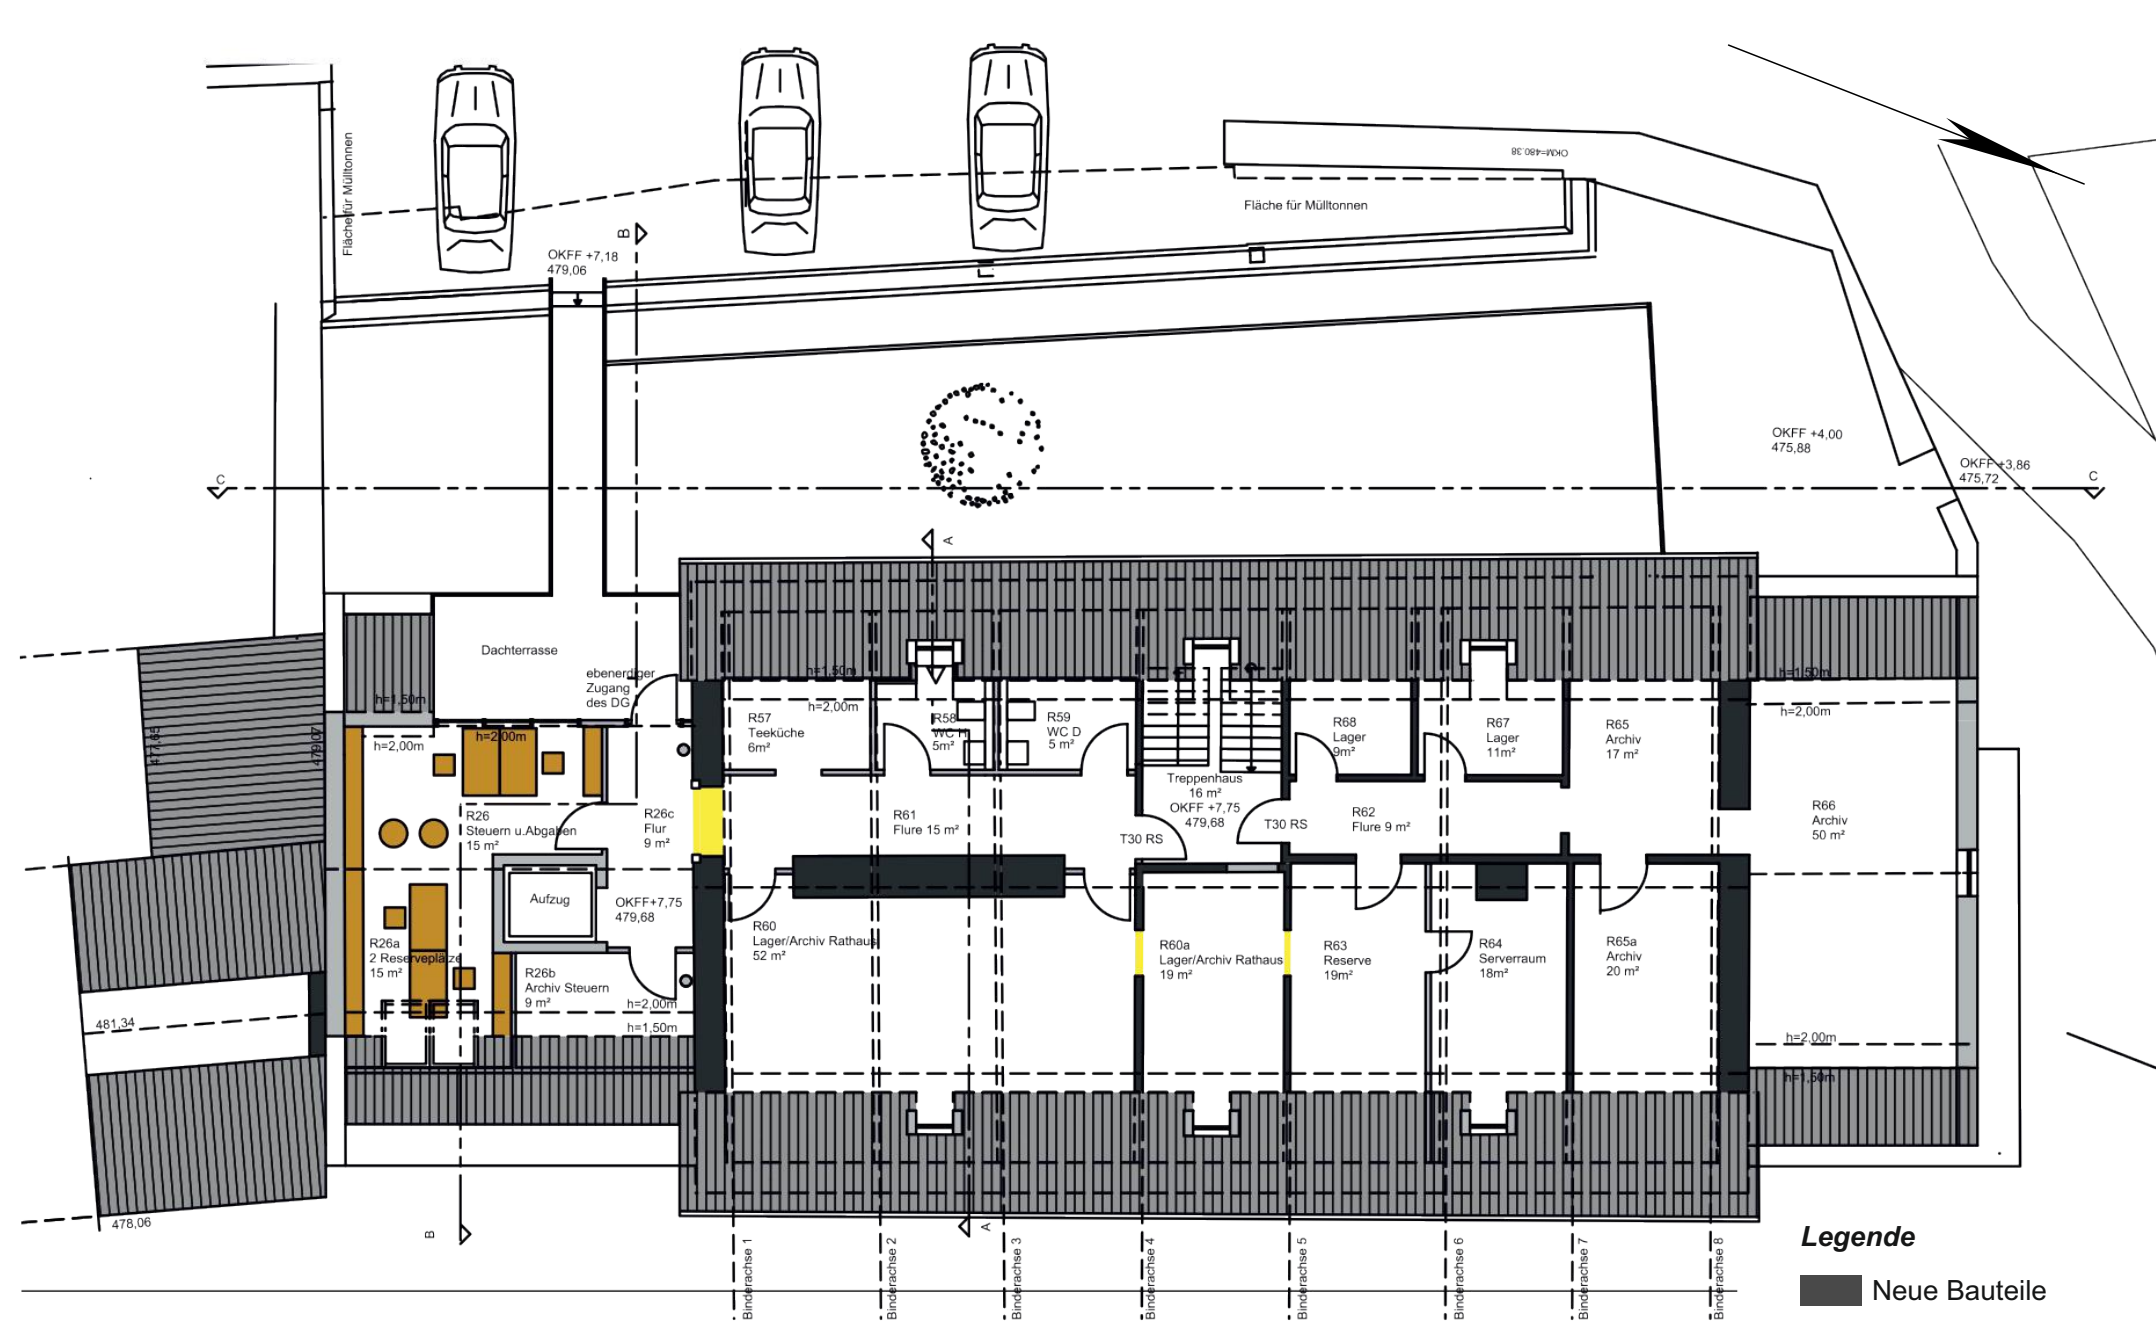

Entwurf Dachgeschoss (ohne Darstellung Ahrstraße 55)

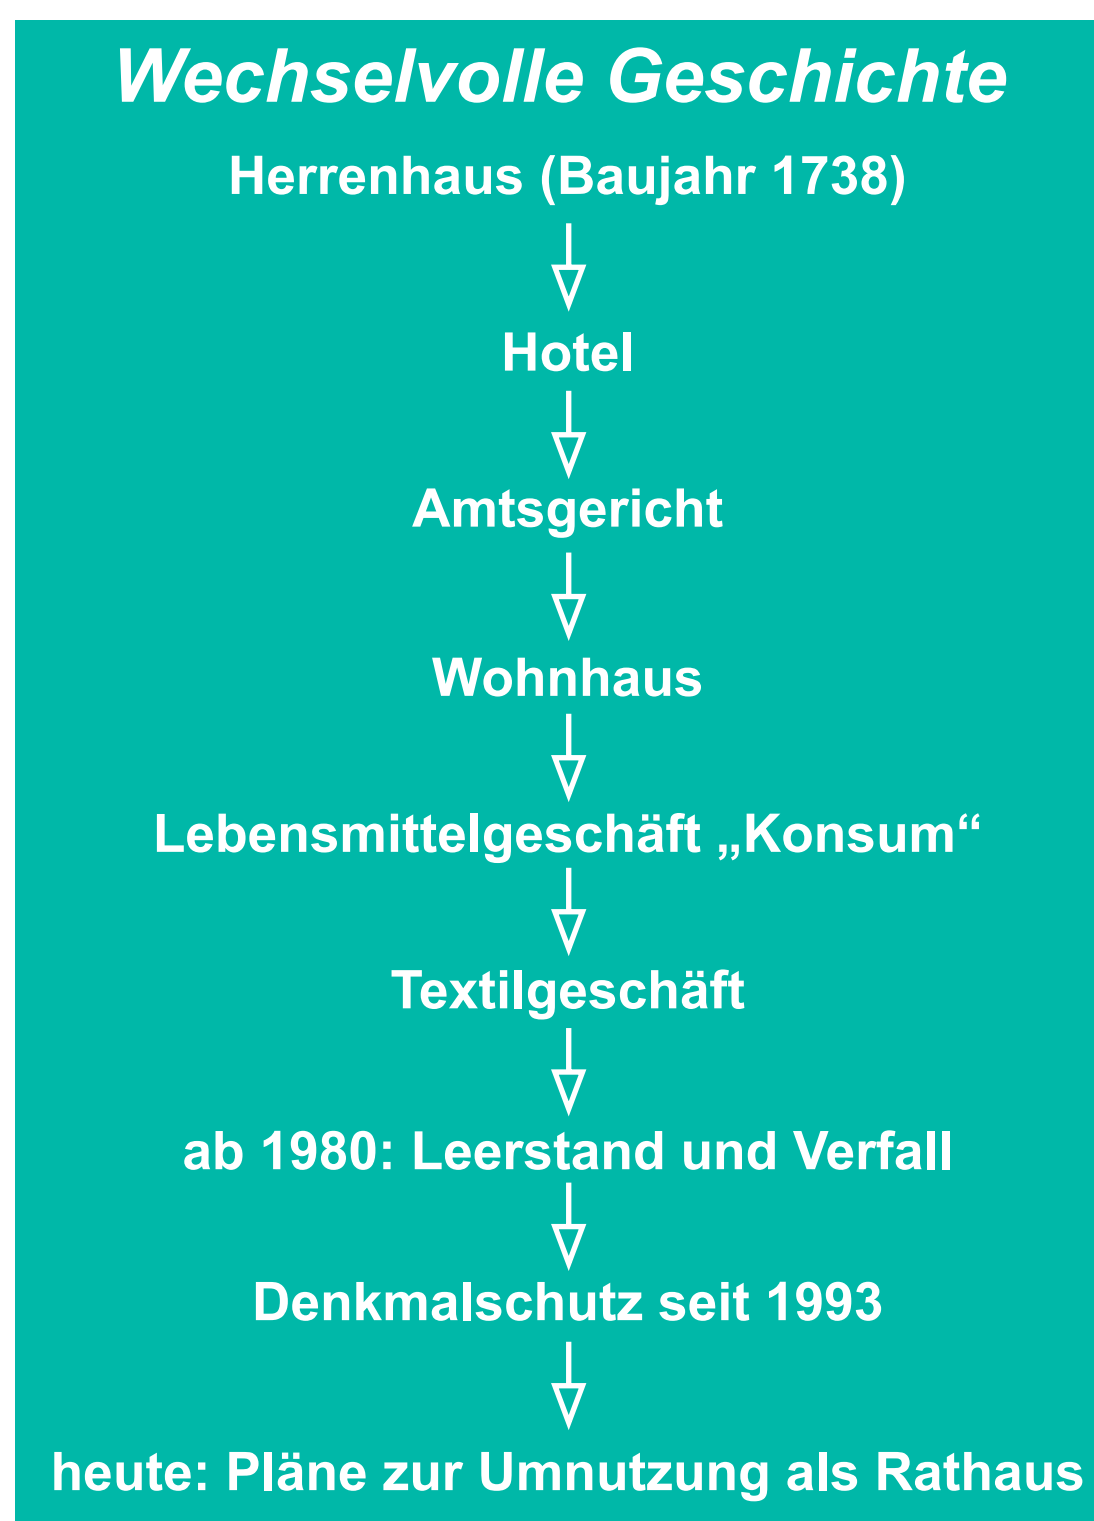

Die Gemeinde Blankenheim hat das Denkmal Ahrstraße 50 im Jahr 2017 mithilfe von Fördermitteln erworben. Sicherungsmaßnahmen zur Stabilisierung des Gebäudes wurden in 2018 durchgeführt.

Auf Basis der Förderkriterien wurde das Gebäude auf zukünftige Nutzungsmöglichkeiten, insbesondere für den Gemeinbedarf, untersucht.

Die konkrete Planung wurde im Jahr 2019 vorangetrieben und mit Bürgerschaft sowie Politik intensiv diskutiert. Als einzig nachhaltige Lösung bietet sich die Nachnutzung als Rathaus an.



Ansicht Ahrstraße 50 mit Nebengebäuden



Hofansicht Ahrstraße 50 mit Nebengebäuden



Zusammenschau des Sanierungsbedarfes

Ortsbegehung am 19.06.2018